
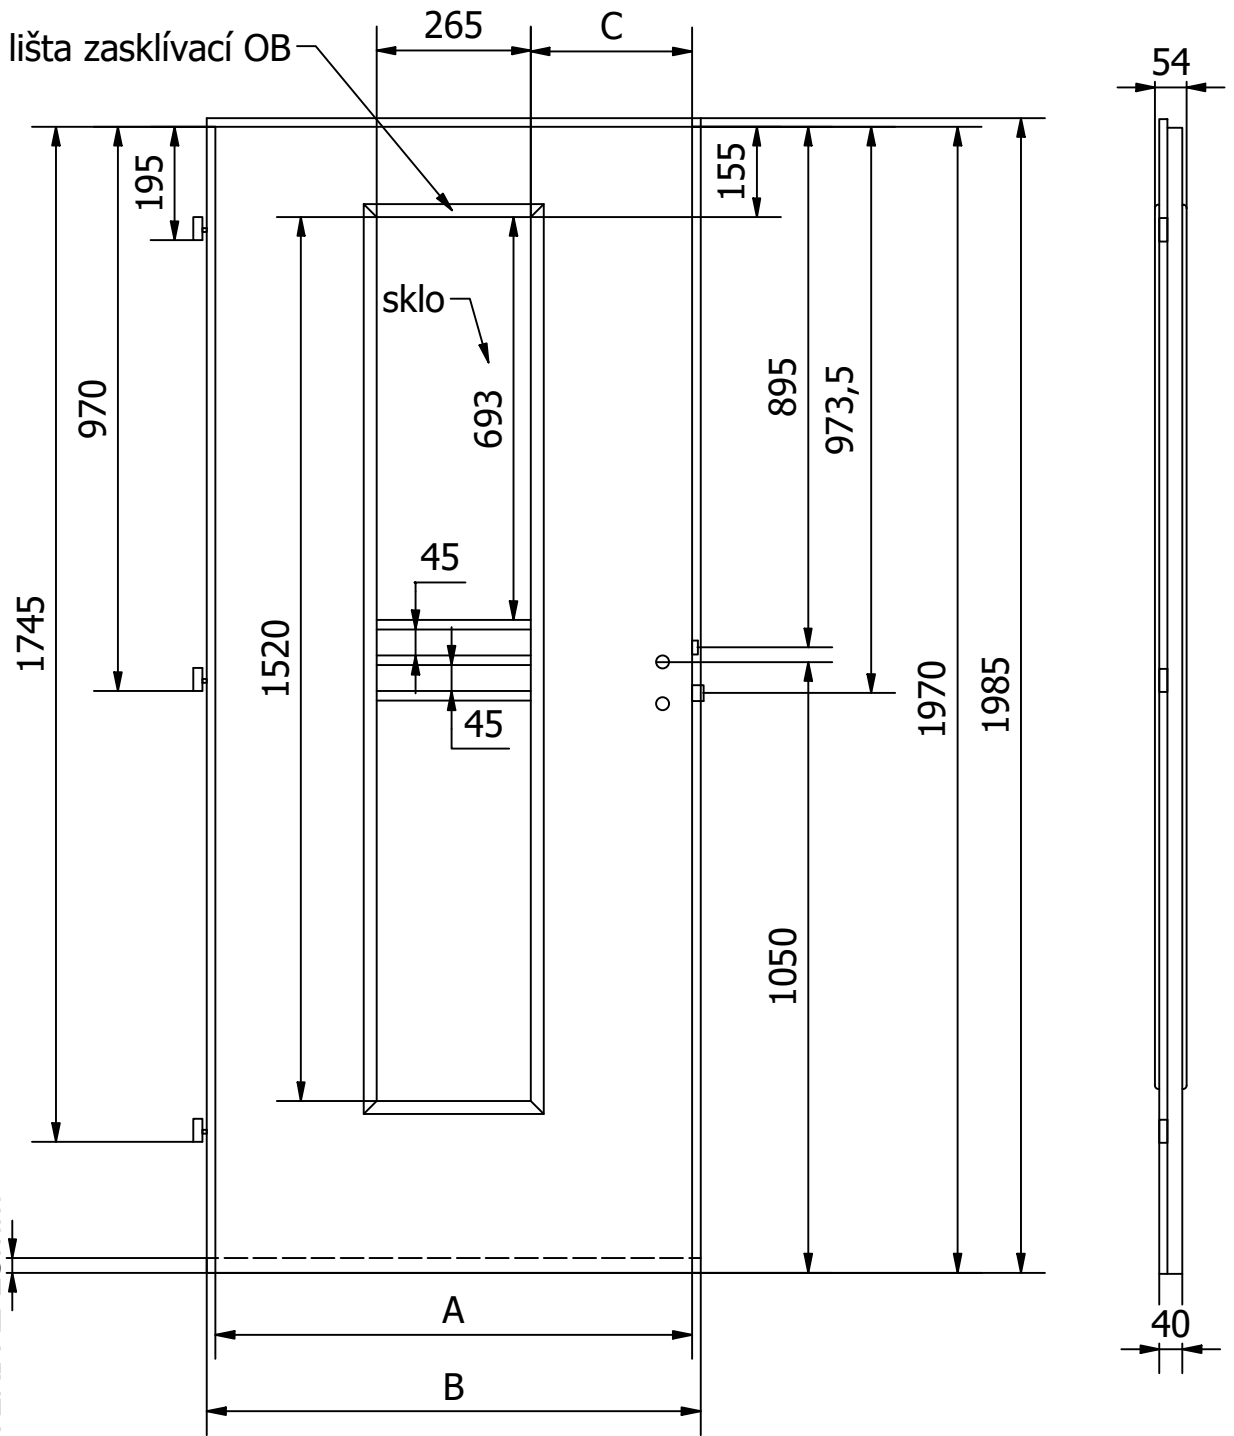


ZASKLÍVACÍ LIŠTY POUZE TYP OB

| | | | | | | | | |
|--|-----|----------------------------------|-----|---|---|---|-----------|--------------|
|  DVEŘE A ZÁRUBNĚ Boulit | | VÝROBCE: Boulit s.r.o. | | | | NÁZEV: FALCOVÉ DVEŘE 60-90/197cm TIPO T4 | | |
| DOPLŇKOVÉ ROZMĚRY | A | B | C | D | E | F | MATERIÁL: | SKLO: 4mm |
| JMENOVTÝ ROZMĚR 600 | 619 | 649 | 370 | | | | RÁM: | SMRK |
| JMENOVTÝ ROZMĚR 700 | 719 | 749 | 470 | | | | ZÁMEK: | ROZTEČ 72mm |
| JMENOVTÝ ROZMĚR 800 | 819 | 849 | 570 | | | | PLÁŠŤ: | EGGR CPL 3mm |
| JMENOVTÝ ROZMĚR 900 | 919 | 949 | 670 | | | | DATUM: | 06.02.2024 |
| | | | | | | | | STRANA 1/1 |

MOŽNOST PODŘÍZNUTÍ
DVEŘÍ AŽ 25mm



ZASKLÍVACÍ LIŠTY POUZE TYP OB

DVEŘE A ZÁRUBNĚ
Boulit

VÝROBCE:
Boulit s.r.o.


NÁZEV:
FALCOVÉ DVEŘE 60-90/197cm
TIPO T5

| DOPLŇKOVÉ ROZMĚRY | A | B | C | D | E | F |
|---------------------|-----|-----|-----|---|---|---|
| JMENOVTÝ ROZMĚR 600 | 619 | 649 | 177 | | | |
| JMENOVTÝ ROZMĚR 700 | 719 | 749 | 227 | | | |
| JMENOVTÝ ROZMĚR 800 | 819 | 849 | 277 | | | |
| JMENOVTÝ ROZMĚR 900 | 919 | 949 | 327 | | | |

MATERIÁL: SKLO: 4mm
RÁM: SMRK
ZÁMEK: ROZTEČ 72mm
PLÁŠŤ: EGGR CPL 3mm

DATUM: 06.02.2024 STRANA 1/1

MOŽNOST PODŘÍZNUTÍ
DVEŘÍ AŽ 25mm

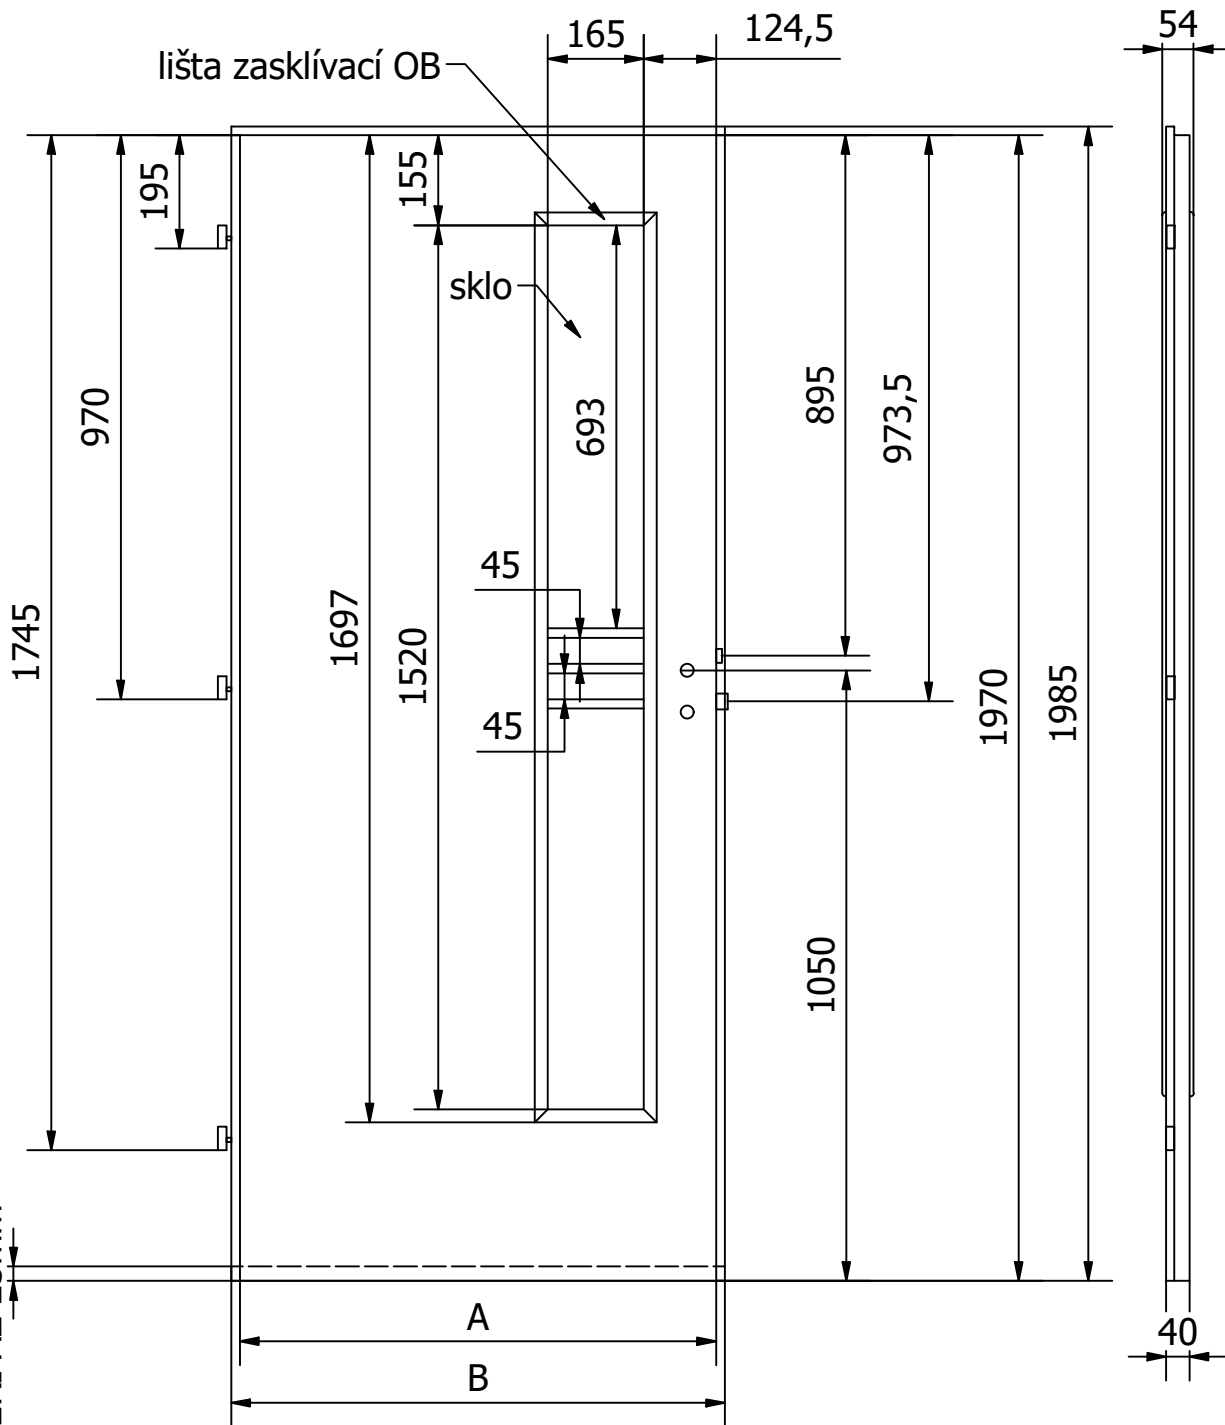

ZASKLÍVACÍ LIŠTY POUZE TYP OB

DVEŘE A ZÁRUBNĚ
Boulit

VÝROBCE:
Boulit s.r.o.

NÁZEV:
FALCOVÉ DVEŘE 60-90/197cm
TIPO T6

| DOPLŇKOVÉ ROZMĚRY | A | B | C | D | E | F |
|---------------------|-----|-----|---|---|---|---|
| JMENOVTÝ ROZMĚR 600 | 619 | 649 | | | | |
| JMENOVTÝ ROZMĚR 700 | 719 | 749 | | | | |
| JMENOVTÝ ROZMĚR 800 | 819 | 849 | | | | |
| JMENOVTÝ ROZMĚR 900 | 919 | 949 | | | | |

MATERIÁL: SKLO: 4mm

RÁM: SMRK
ZÁMEK: ROZTEČ 72mm
PLÁŠŤ: EGGR CPL 3mm

DATUM: 06.02.2024 STRANA 1/1