
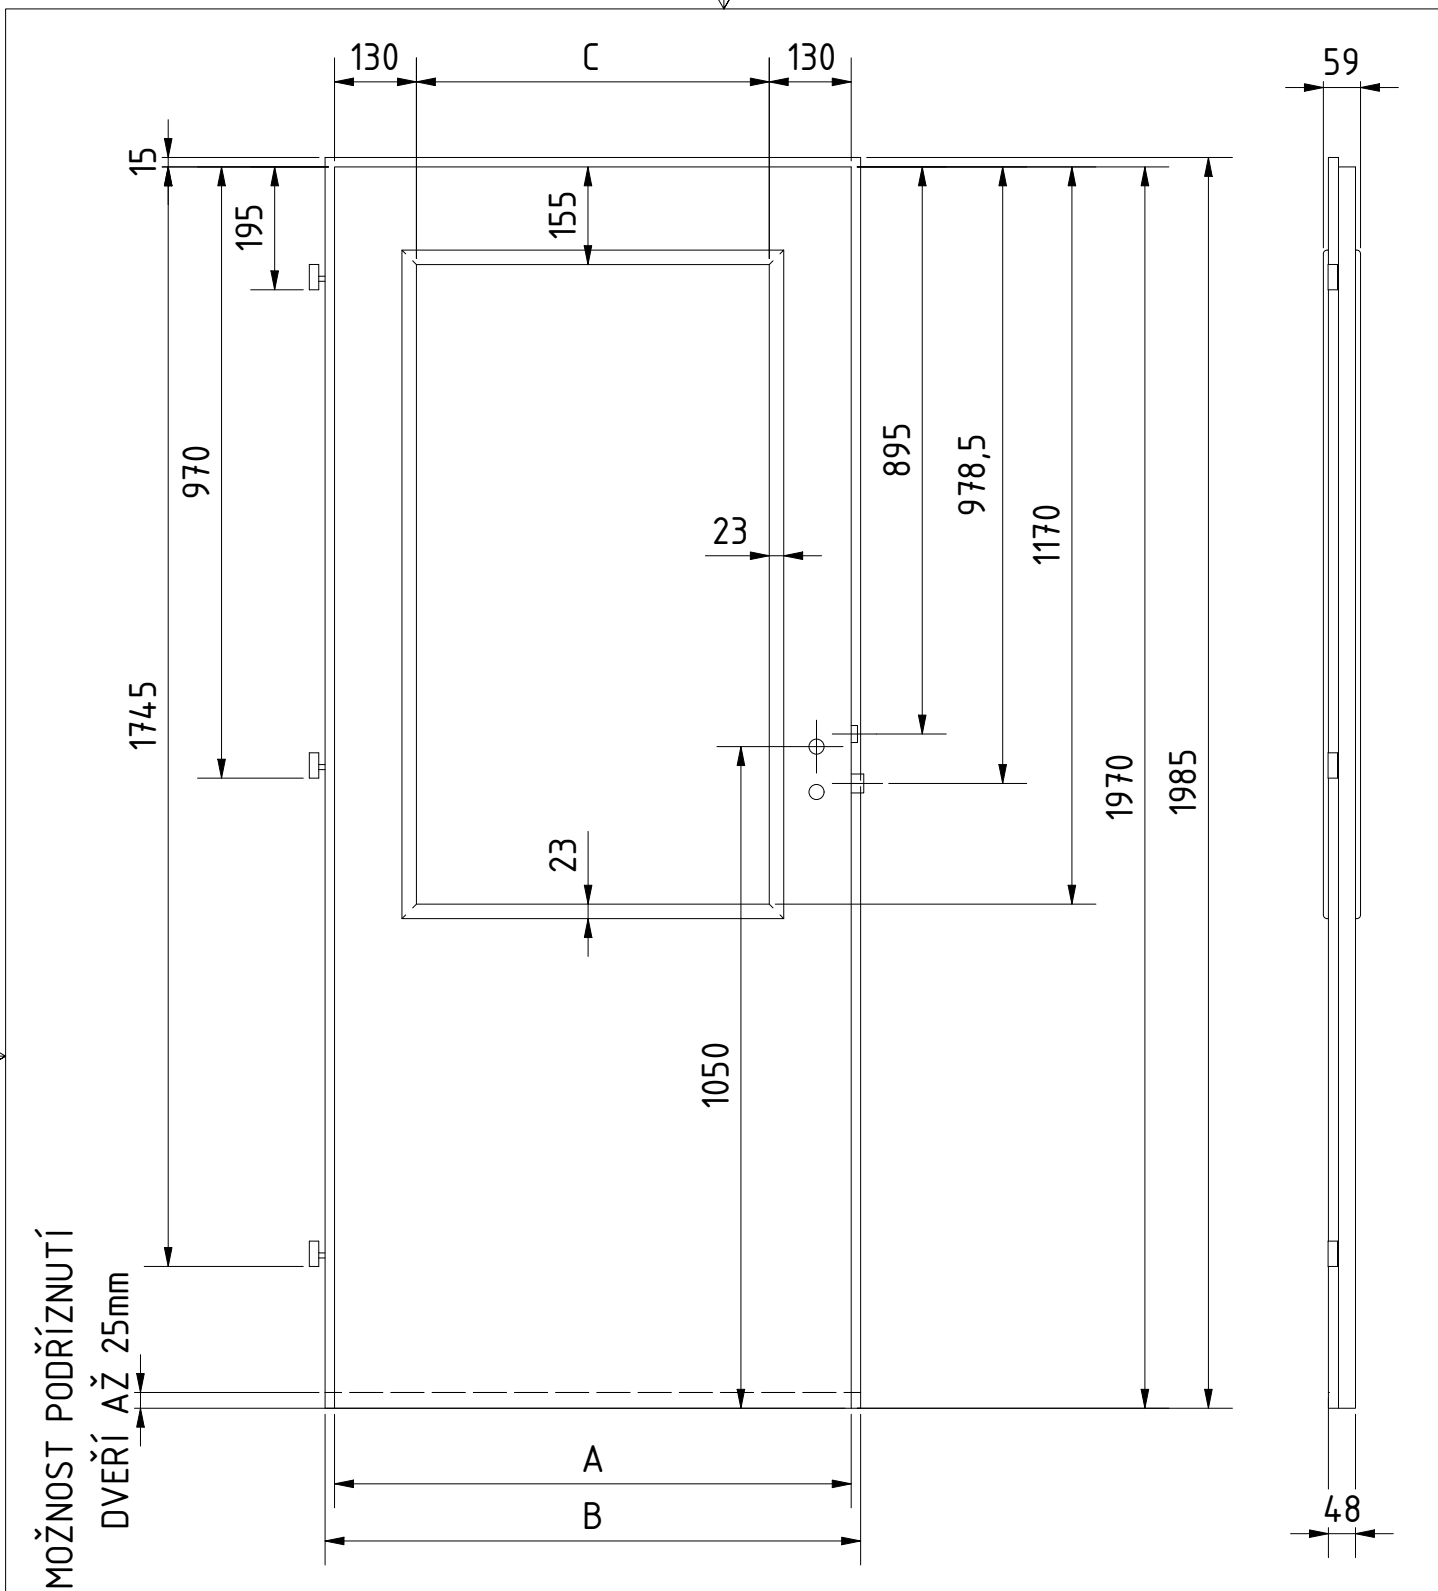


ZASKLÍVACÍ LIŠTY TYP OB


V PŘÍPADĚ EW30 BUDE SKLO PYROBELITE 7mm A SÍLA DVEŘÍ 42mm


	VÝROBCE: Boulit s.r.o.						NÁZEV: FALCOVÉ DVEŘE 60-90/197 DPO 1/3 PROTIPOŽÁRNÍ EI 30	
	DOPLŇKOVÉ ROZMĚRY	A	B	C	D	E	F	MATERIÁL: SKLO: PYROBEL 16mm
JMENOVITÝ ROZMĚR 600	619	649	359				RÁM: SMRK	
JMENOVITÝ ROZMĚR 700	719	749	459				ZÁMEK: PROTIPOŽÁRNÍ 72/80	
JMENOVITÝ ROZMĚR 800	819	849	559				PLÁŠŤ: EGGER CPL	
JMENOVITÝ ROZMĚR 900	919	949	659				DATUM: 2.12.2018 STR:1/1	



ZASKLÍVACÍ LIŠTY TYP OB


V PŘÍPADĚ EW30 BUDE SKLO PYROBELITE 7mm A SÍLA DVEŘÍ 42mm


 DVEŘE A ZÁRUBNĚ Boulit	VÝROBCE: Boulit s.r.o.						NÁZEV: FALCOVÉ DVEŘE 60-90/197 DPO 2/3 PROTIPOŽÁRNÍ EI 30	
	DOPLŇKOVÉ ROZMĚRY	A	B	C	D	E	F	MATERIÁL:
JMENOVI TÝ ROZMĚŘ 600	619	649	359				RÁM:	SMRK
JMENOVI TÝ ROZMĚŘ 700	719	749	459				ZÁMEK:	PROTIPOŽÁRNÍ 72/80
JMENOVI TÝ ROZMĚŘ 800	819	849	559				PLÁŠ Ť:	EGGER CPL
JMENOVI TÝ ROZMĚŘ 900	919	949	659				DATUM:	2.12.2018 STR: 1/1

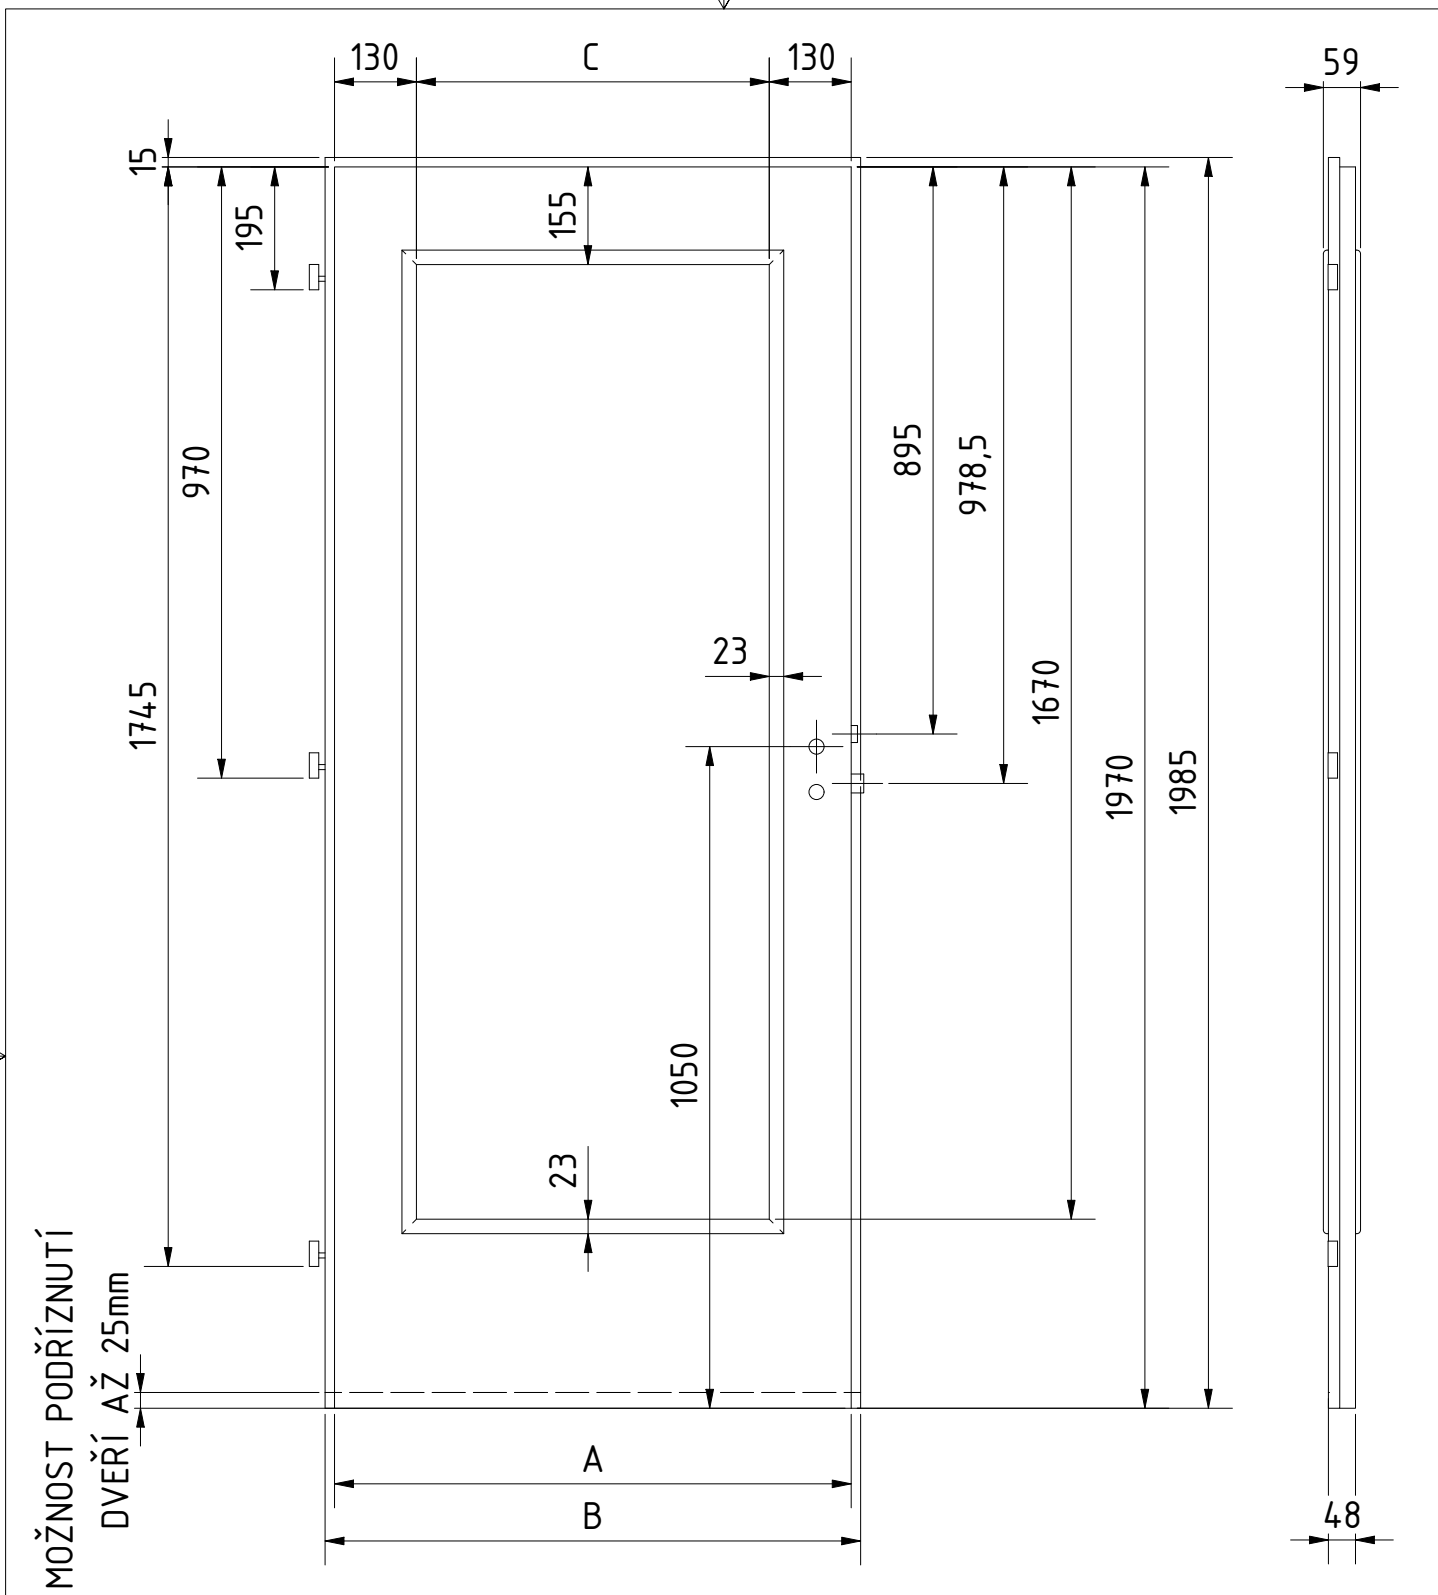


ZASKLÍVACÍ LIŠTY TYP OB



V PŘÍPADĚ EW30 BUDE SKLO PYROBELITE 7mm A SÍLA DVEŘÍ 42mm

 DVEŘE A ZÁRUBNĚ Boulit	VÝROBCE:						NÁZEV:	
	Boulit s.r.o.						FALCOVÉ DVEŘE 60-90/197 DPO 3/3 PROTIPOŽÁRNÍ EI 30	
DOPLŇKOVÉ ROZMĚRY	A	B	C	D	E	F	MATERIÁL:	SKLO: PYROBEL 16mm
JMENOVIÝ ROZMĚR 600	619	649	359				RÁM :	SMRK
JMENOVIÝ ROZMĚR 700	719	749	459				ZÁMEK:	PROTIPOŽÁRNÍ 72/80
JMENOVIÝ ROZMĚR 800	819	849	559				PLÁŠŤ:	EGGER CPL
JMENOVIÝ ROZMĚR 900	919	949	659				DATUM:	2.12.2018 STR: 1/1

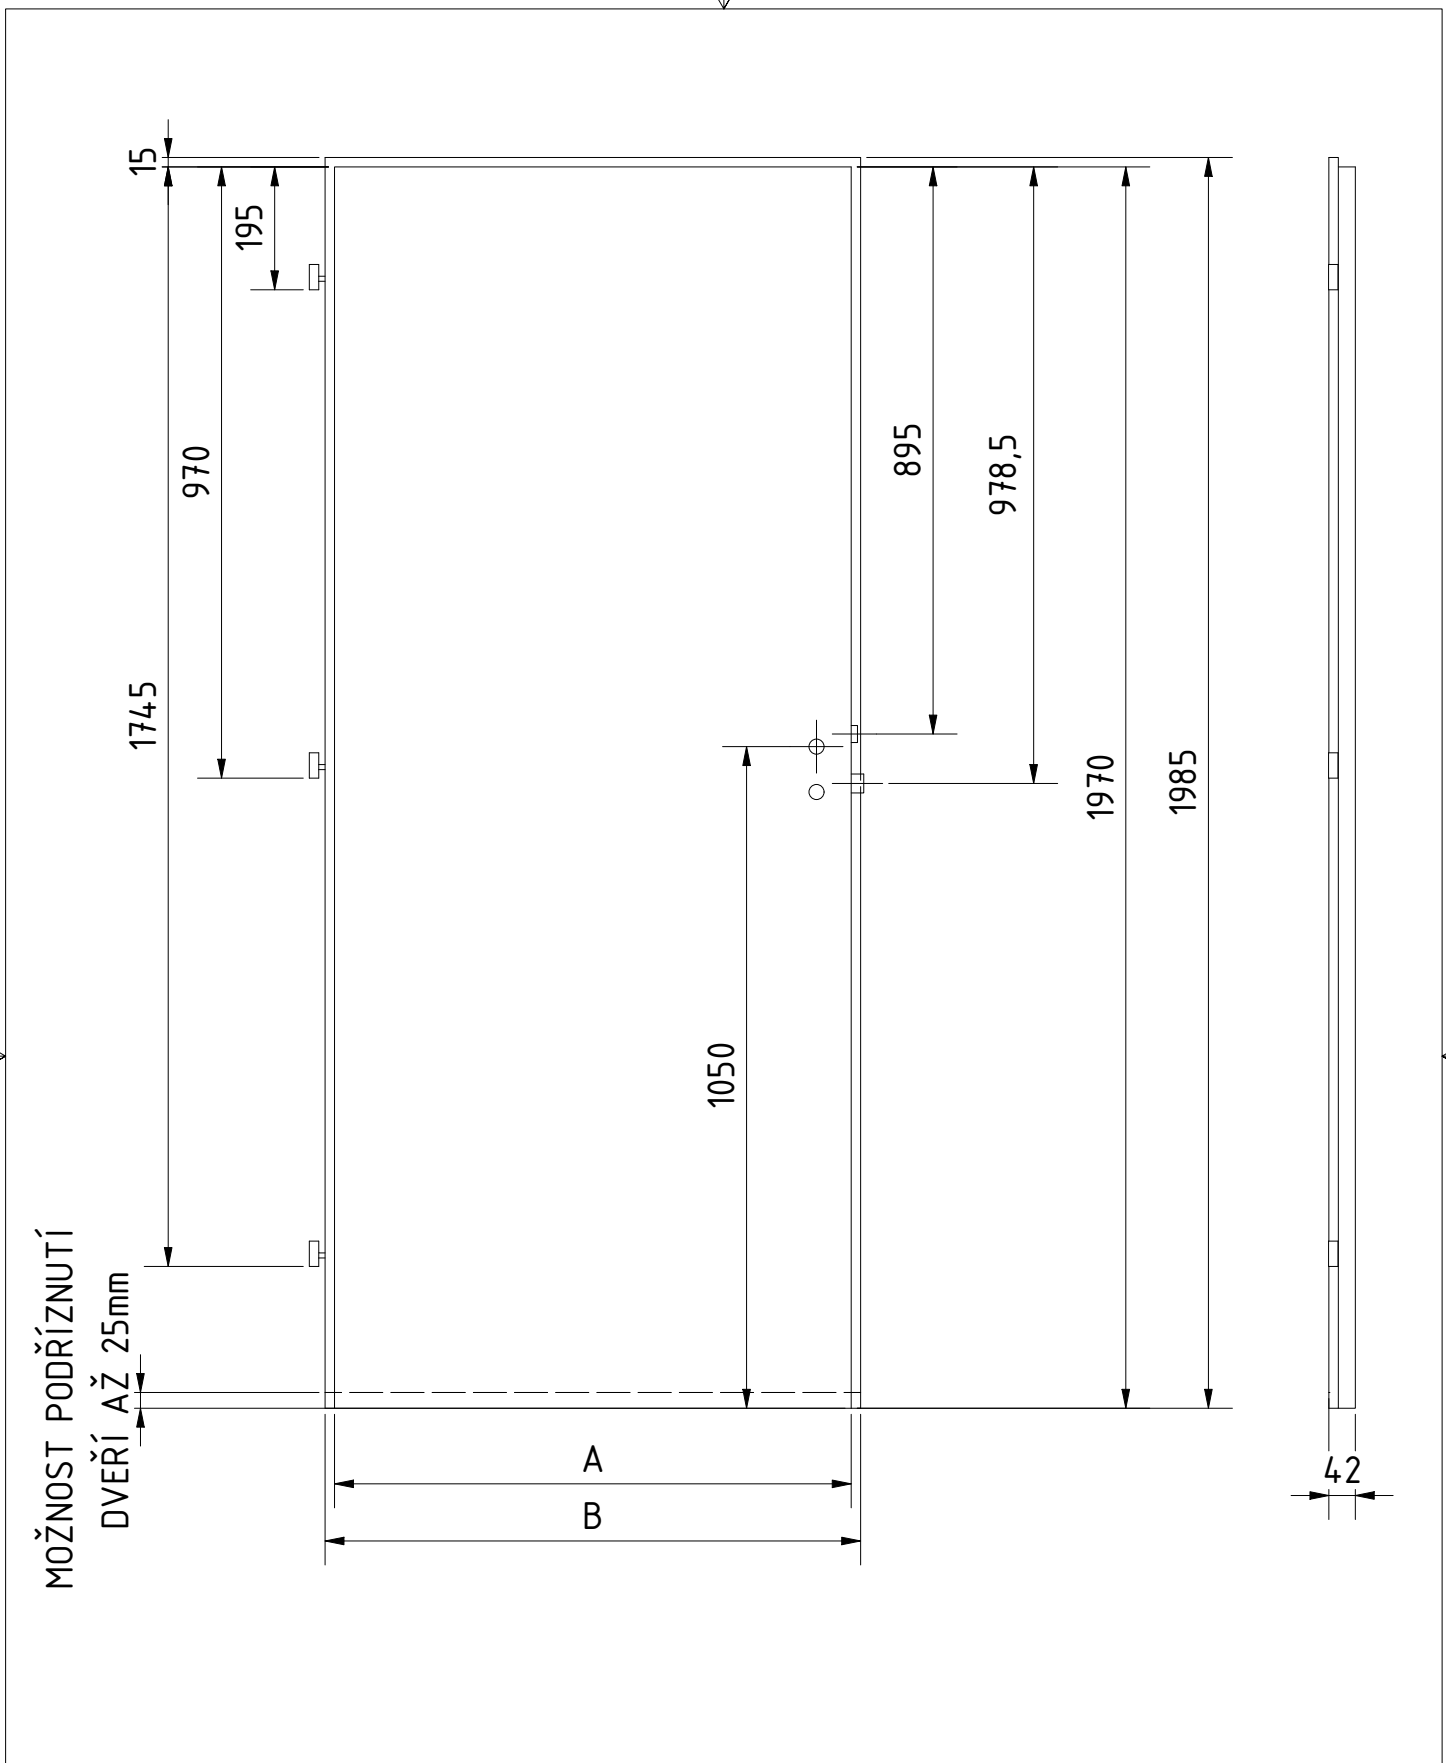

MOŽNOST PODŘÍZNUŤI
DVEŘÍ AŽ 25mm

 DVEŘE A ZÁRUBNĚ Boulit	VÝROBCE: Boulit s.r.o.						NÁZEV: FALCOVÉ DVEŘE 80/197 DPO PLNÉ PROTIPOŽÁRNÍ EI 30	
	DOPLŇKOVÉ ROZMĚRY	A	B	C	D	E	F	MATERIÁL: RÁM: SMRK ZÁMEK: PROTIPOŽÁRNÍ 72/80 PLÁŠŤ: EGGER CPL DATUM: 2.12.2018 STR: 1/1
JMENOVIŤÝ ROZMĚŘ 600	619	649						
JMENOVIŤÝ ROZMĚŘ 700	719	749						
JMENOVIŤÝ ROZMĚŘ 800	819	849						
JMENOVIŤÝ ROZMĚŘ 900	919	949						

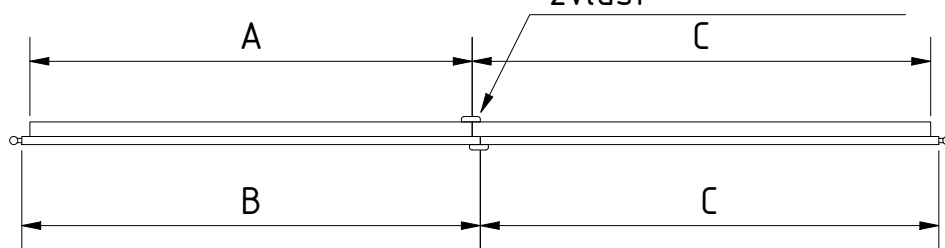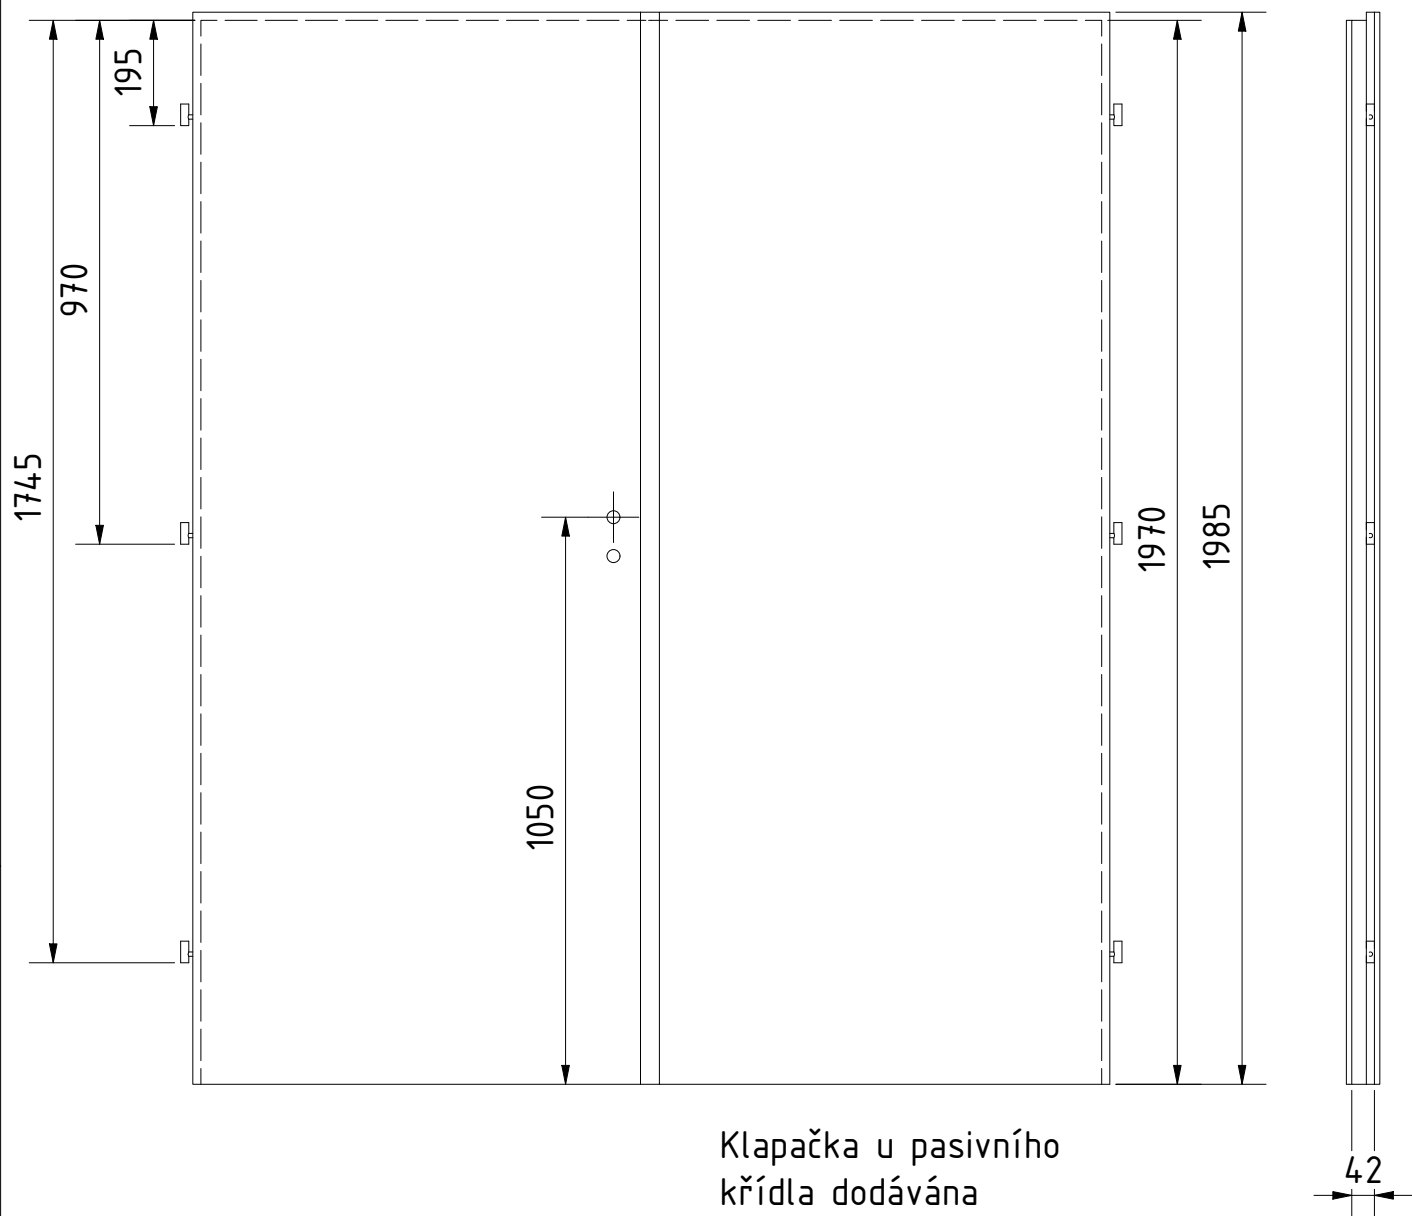

DVEŘE A ZÁRUBNĚ[®]
Boulit

VÝROBCE:
 Boulit s.r.o.

NÁZEV:
 FALCOVÉ DVEŘE 125-185/197 DPO PLNÉ
 DVOJKŘÍDLÉ, PROTIPOŽÁRNÍ EI 30

DOPLŇKOVÉ ROZMĚRY	A	B	C	D	E	F
JMENOVITÝ ROZMĚR 1250	619	649	647			
JMENOVITÝ ROZMĚR 1450	719	749	747			
JMENOVITÝ ROZMĚR 1650	819	849	847			
JMENOVITÝ ROZMĚR 1850	919	949	947			

MATERIÁL:
 RÁM: SMRK/DUB
 ZÁMEK: PROTIPOŽÁRNÍ 72/80
 PLÁŠŤ: EGGER CPL
 DATUM: 16.4.2020 STR: 1/1