


H (1 : 5)

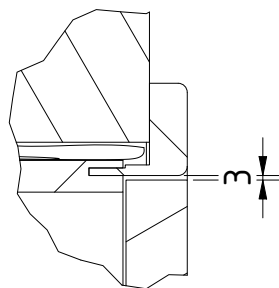

DVEŘE A ZÁRUBNĚ[®]
Boulit

VÝROBCE:
 Boulit s.r.o.

NÁZEV:



OSAZENÝ BEZFALCOVÝ KOMPLET

DOPLŇKOVÉ ROZMĚRY	A	B	C	D	E	F
JMENOVITÝ ROZMĚR 1970	1970	2020				
JMENOVITÝ ROZMĚR 2100	2100	2150				

MATERIÁL:

RÁM : SMRK
 ZÁMEK: MAGNETICKÝ
 PLÁŠŤ: EGGER CPL
 DATUM: 16.11.2018

STR: 1/2

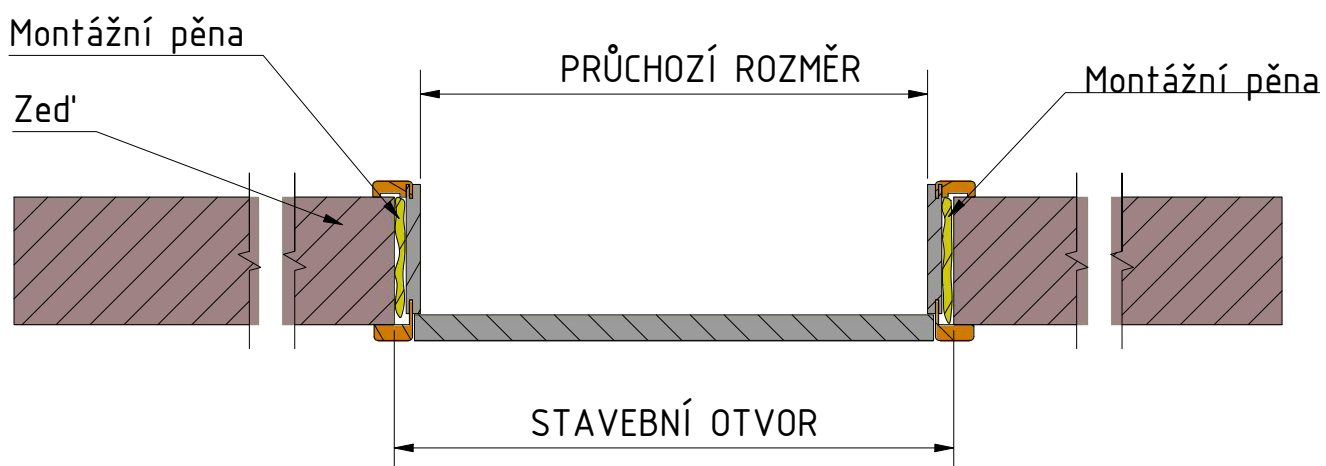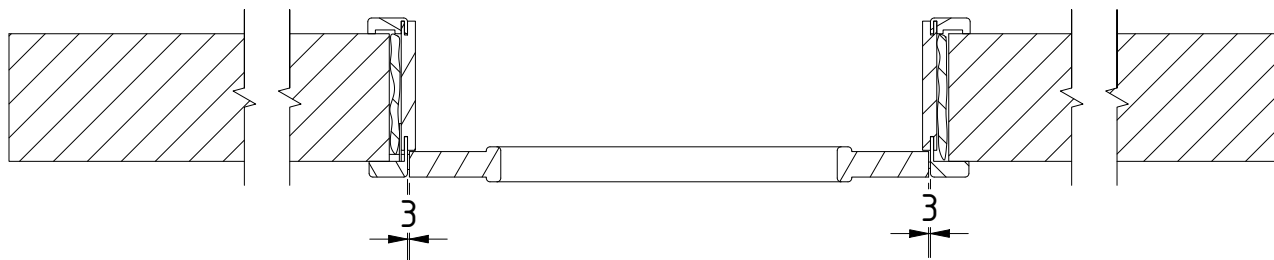


DVEŘE A ZÁRUBNĚ[®]
Boulit

VÝROBCE:
 Boulit s.r.o.

NÁZEV:
 OSAZENÍ BEZFALCOVÝCH KOMPLET


DOPLŇKOVÉ ROZMĚRY	A	B	C	D	E	F
JMENOVITÝ ROZMĚR 600	605	700				
JMENOVITÝ ROZMĚR 700	705	800				
JMENOVITÝ ROZMĚR 800	805	900				
JMENOVITÝ ROZMĚR 900	905	1000				


MATERIÁL:
 RÁM : SMRK
 ZÁMEK : MAGNETICKÝ
 PLÁŠŤ : EGGER CPL
 DATUM: 16.11.2018

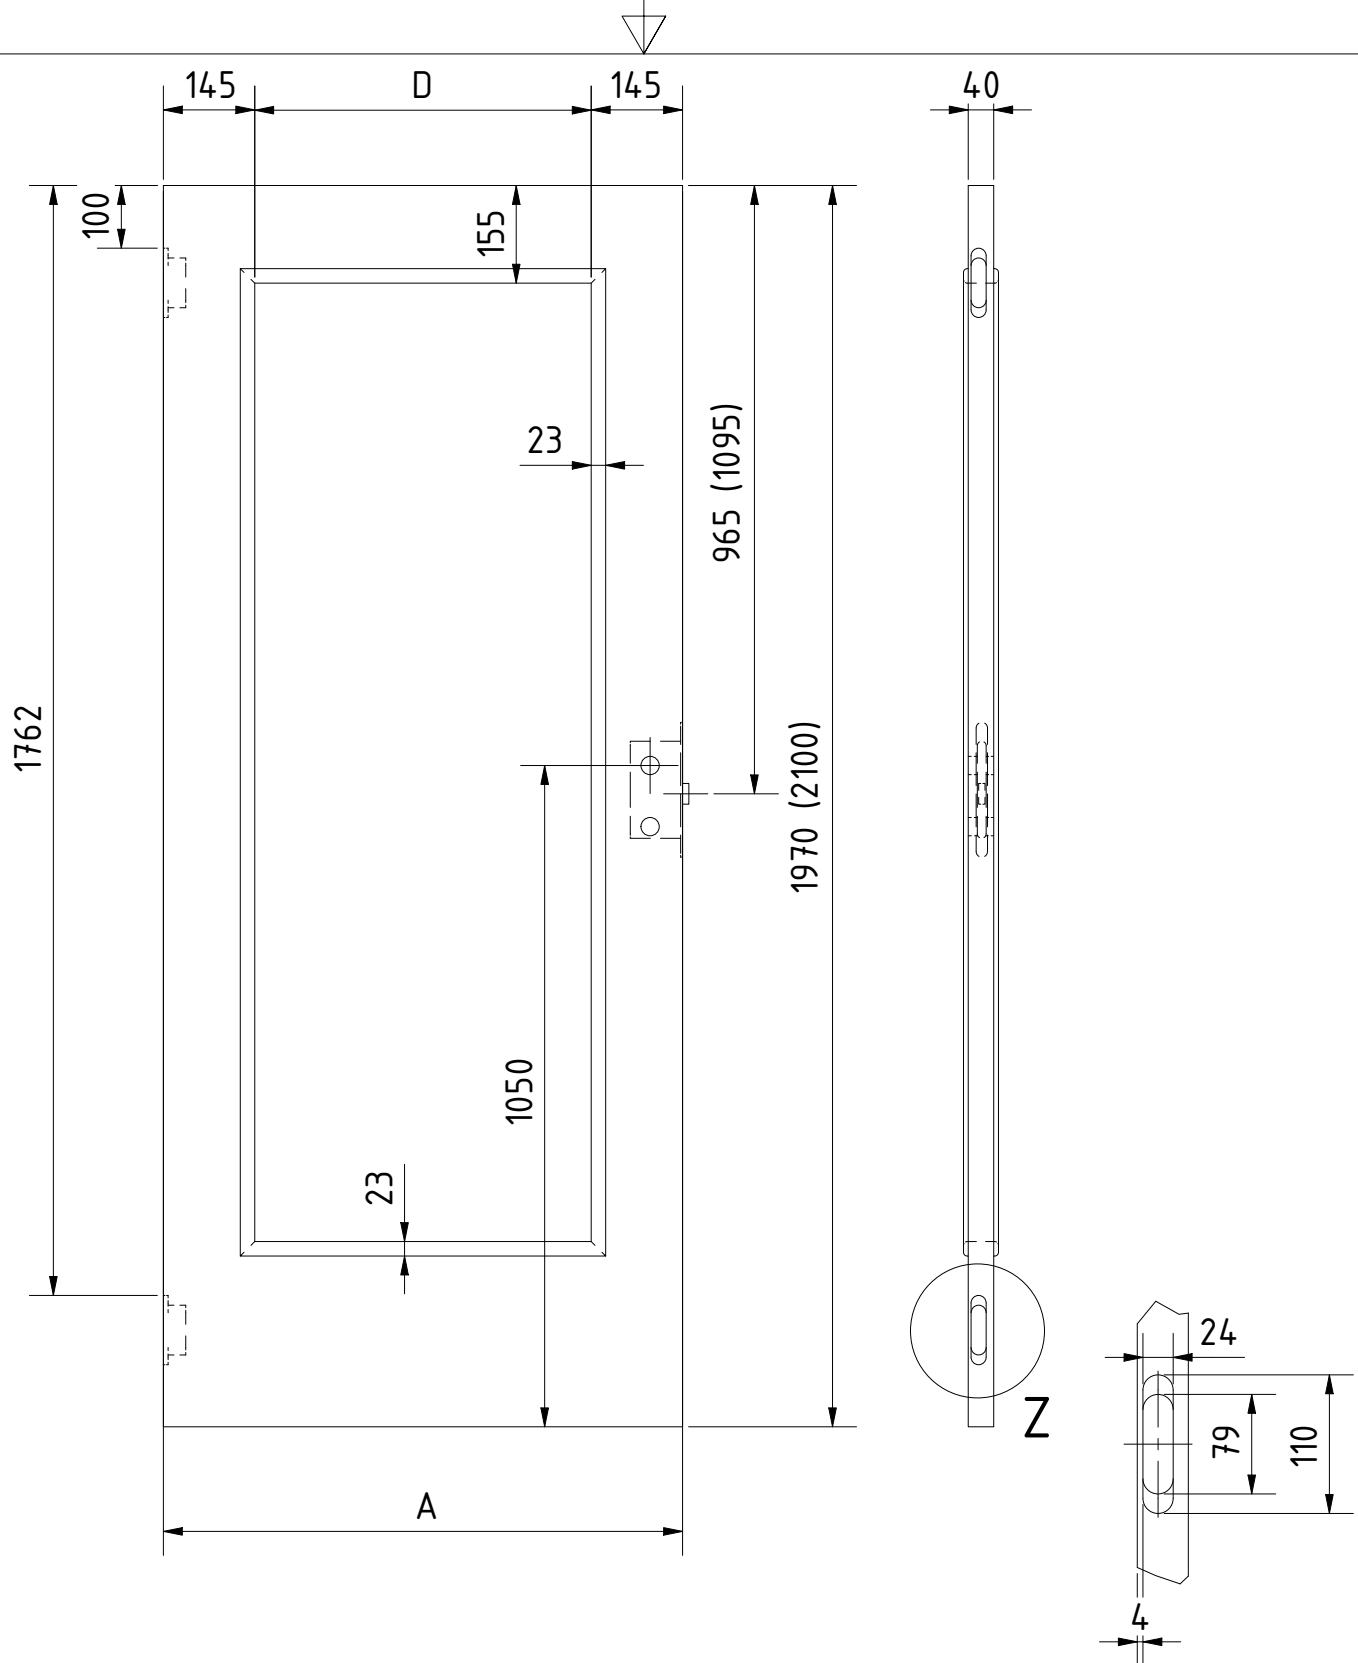


ZASKLÍVACÍ LIŠTY TYP OB
 ROZTEČ KOVÁNÍ: BB WC - 96mm, PZ - 85mm

Z (1 : 6)

	DVEŘE A ZÁRUBNĚ [®] VÝROBCE: Boulit s.r.o.						NÁZEV: BEZFALCOVÉ DVEŘE 60-90/197 (210) 3/3 INTERIEROVÉ	
	DOPLŇKOVÉ ROZMĚRY	A	B	C	D	E	F	MATERIÁL:
JMENOVITÝ ROZMĚR 600	622			360			RÁM:	SMRK
JMENOVITÝ ROZMĚR 700	722			460			ZÁMEK:	MAGNETICKÝ
JMENOVITÝ ROZMĚR 800	822			560			PLÁŠŤ:	EGGER CPL
JMENOVITÝ ROZMĚR 900	922			660			DATUM:	8.12.2018 STR: 1/1

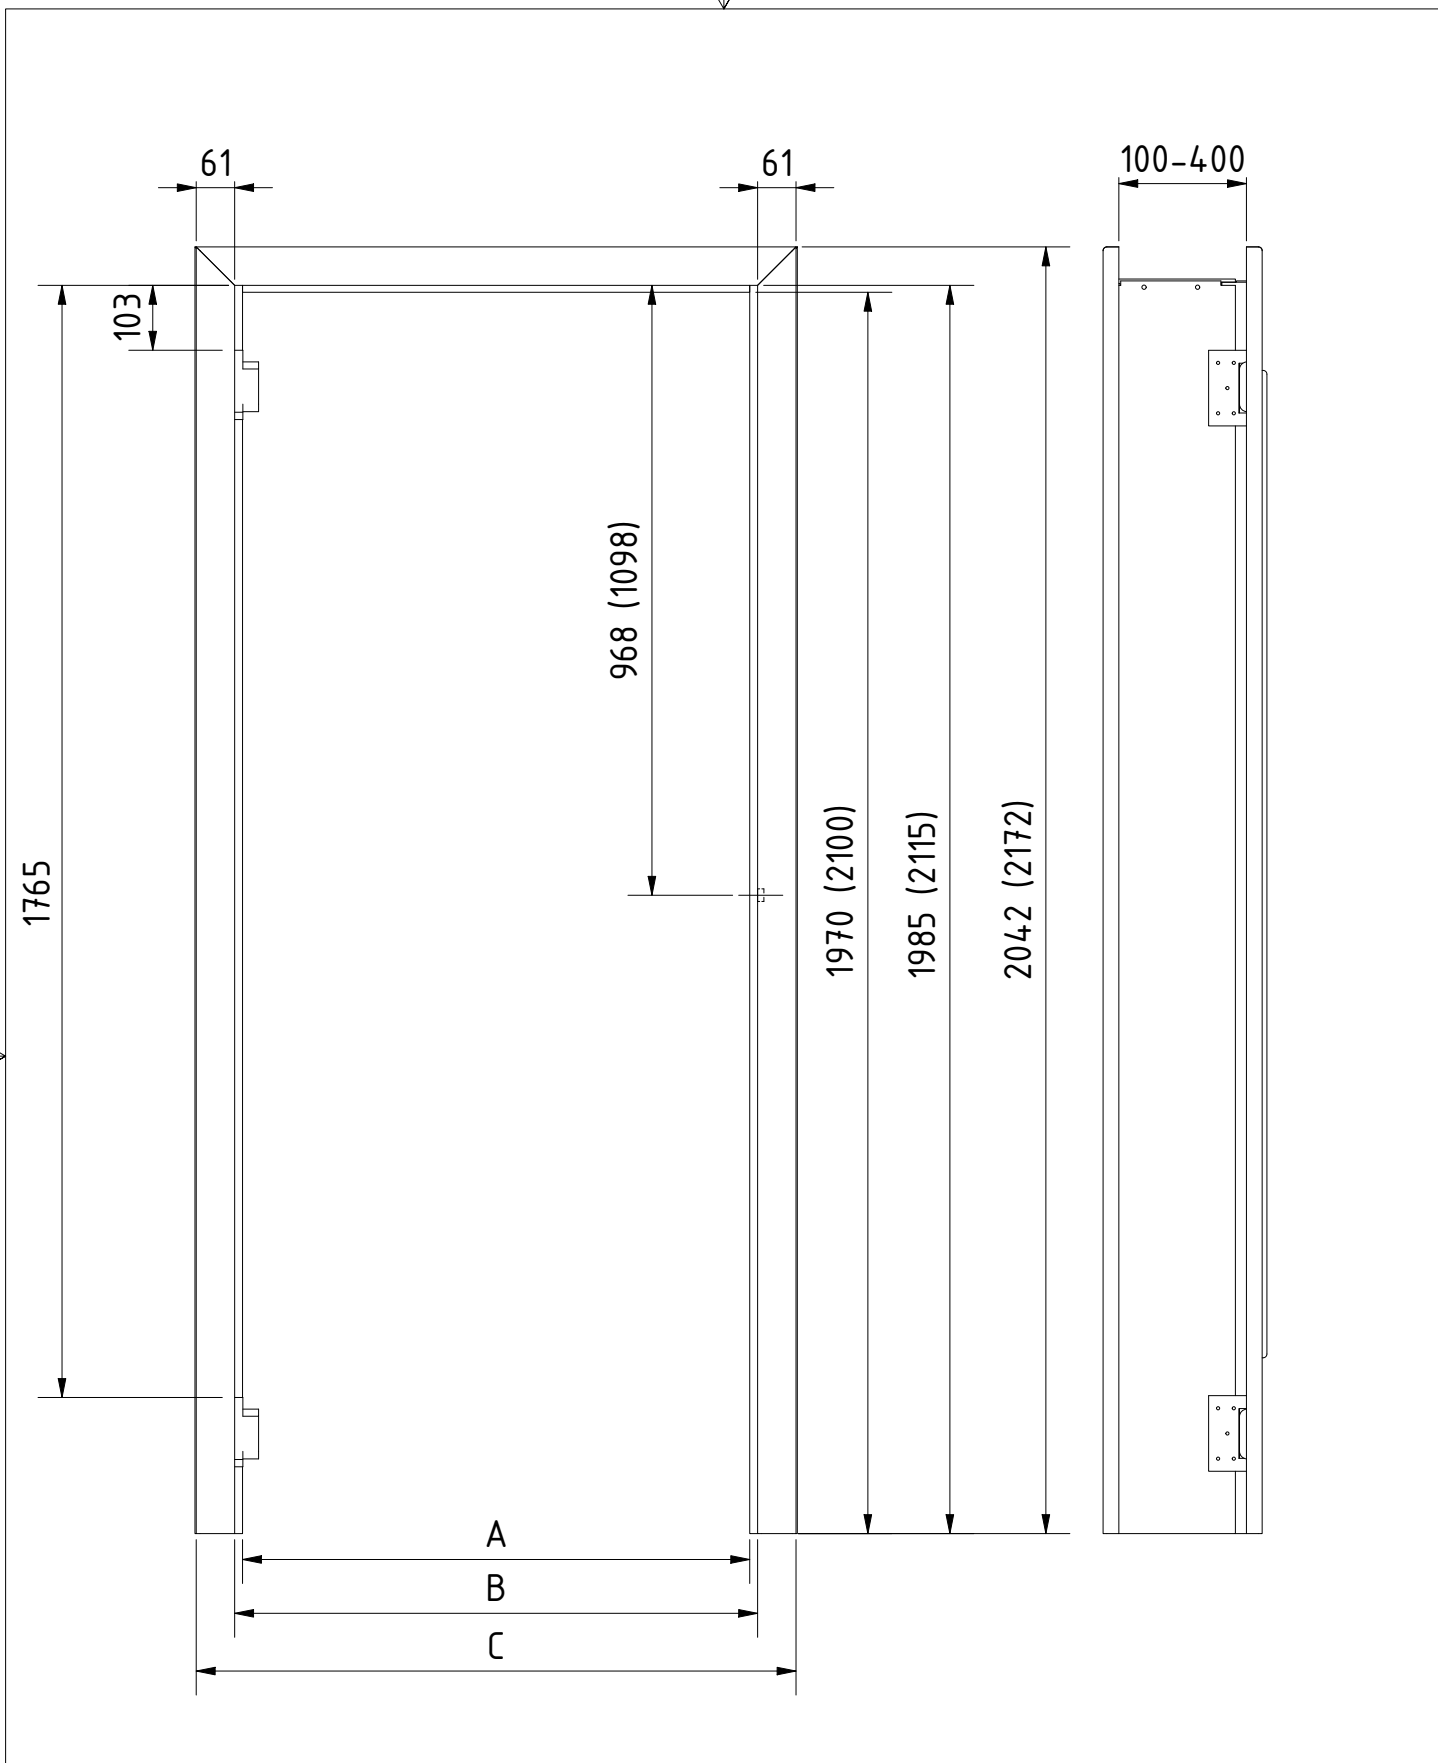

 DVEŘE A ZÁRUBNĚ [®] Boulit	VÝROBCE:						NÁZEV: BEZFALCOVÉ ZÁRUBNĚ 60-90/197 (210) INTERIEROVÉ
	Boulit s.r.o.						
DOPLŇKOVÉ ROZMĚRY	A	B	C	D	E	F	SRT: 1/1
JMENOVIÝ ROZMĚR 600	605	630	752				
JMENOVIÝ ROZMĚR 700	705	730	852				
JMENOVIÝ ROZMĚR 800	805	830	952				
JMENOVIÝ ROZMĚR 900	905	930	1052				